

Samfälligheten Vidingsjö IX


Mätarskåpens placering


Med färger anges vilka garagelängor som är
kopplade till respektive mätarskåp

Numrering av garagelängorna

Gulfärgade områden är bil-P

Husadress för
"mätarskåpen belysningen i garagen
1-30 Nummer på garage längan

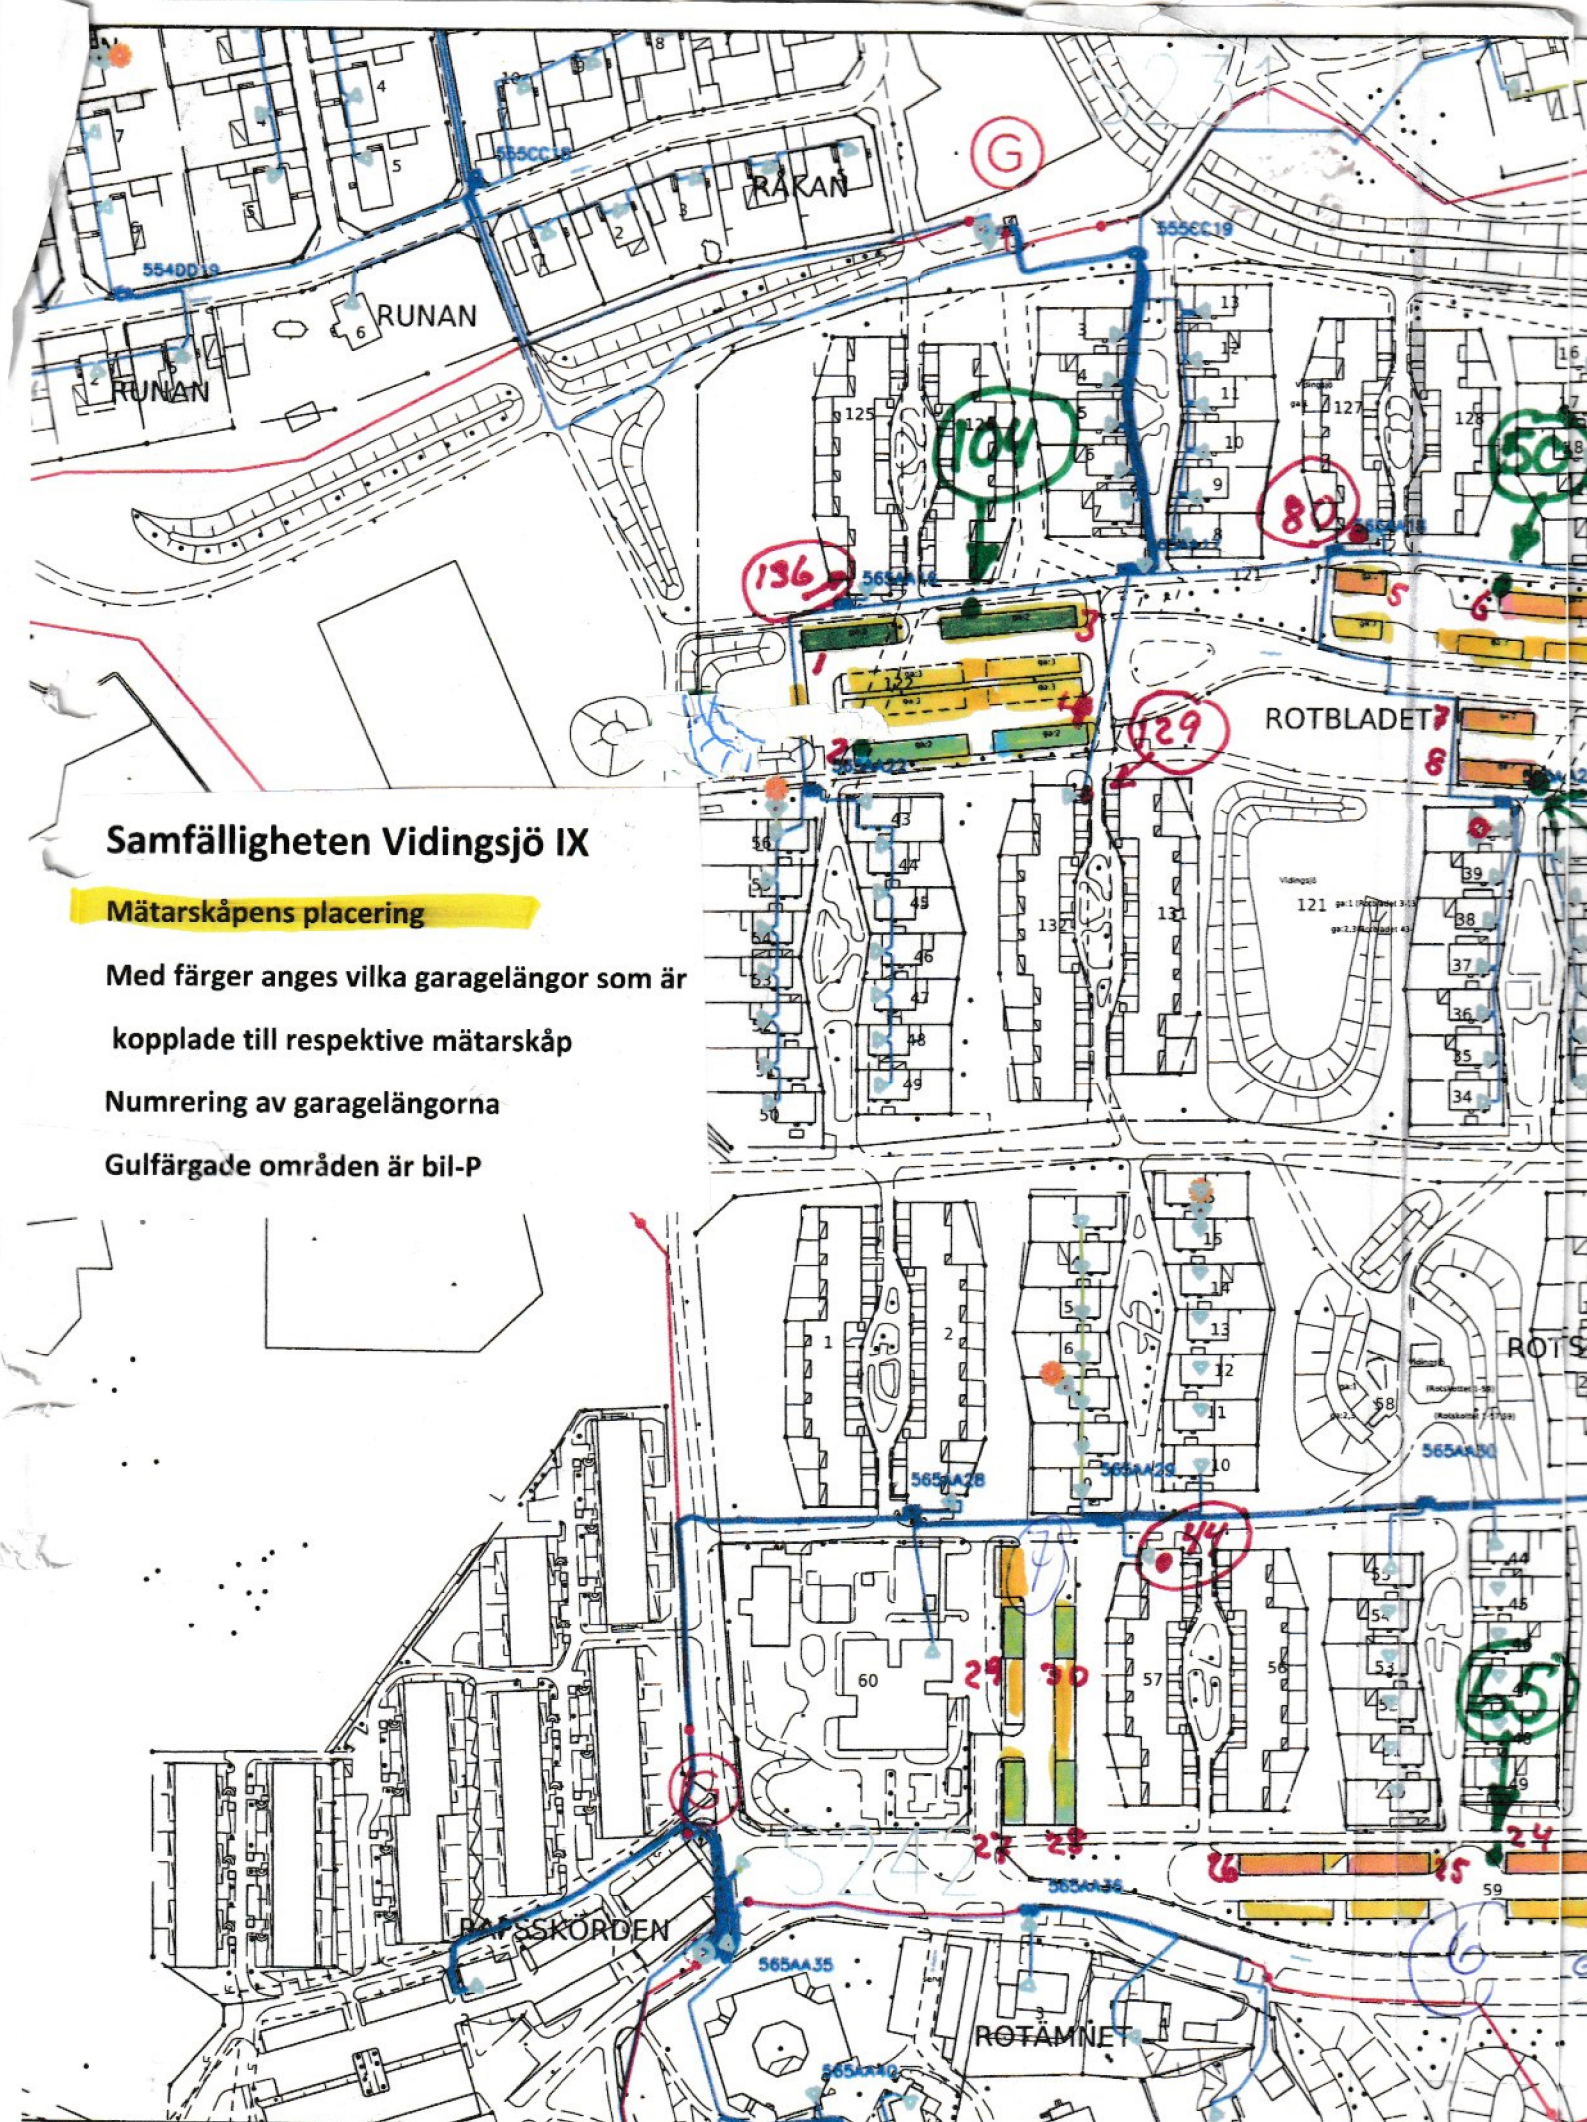

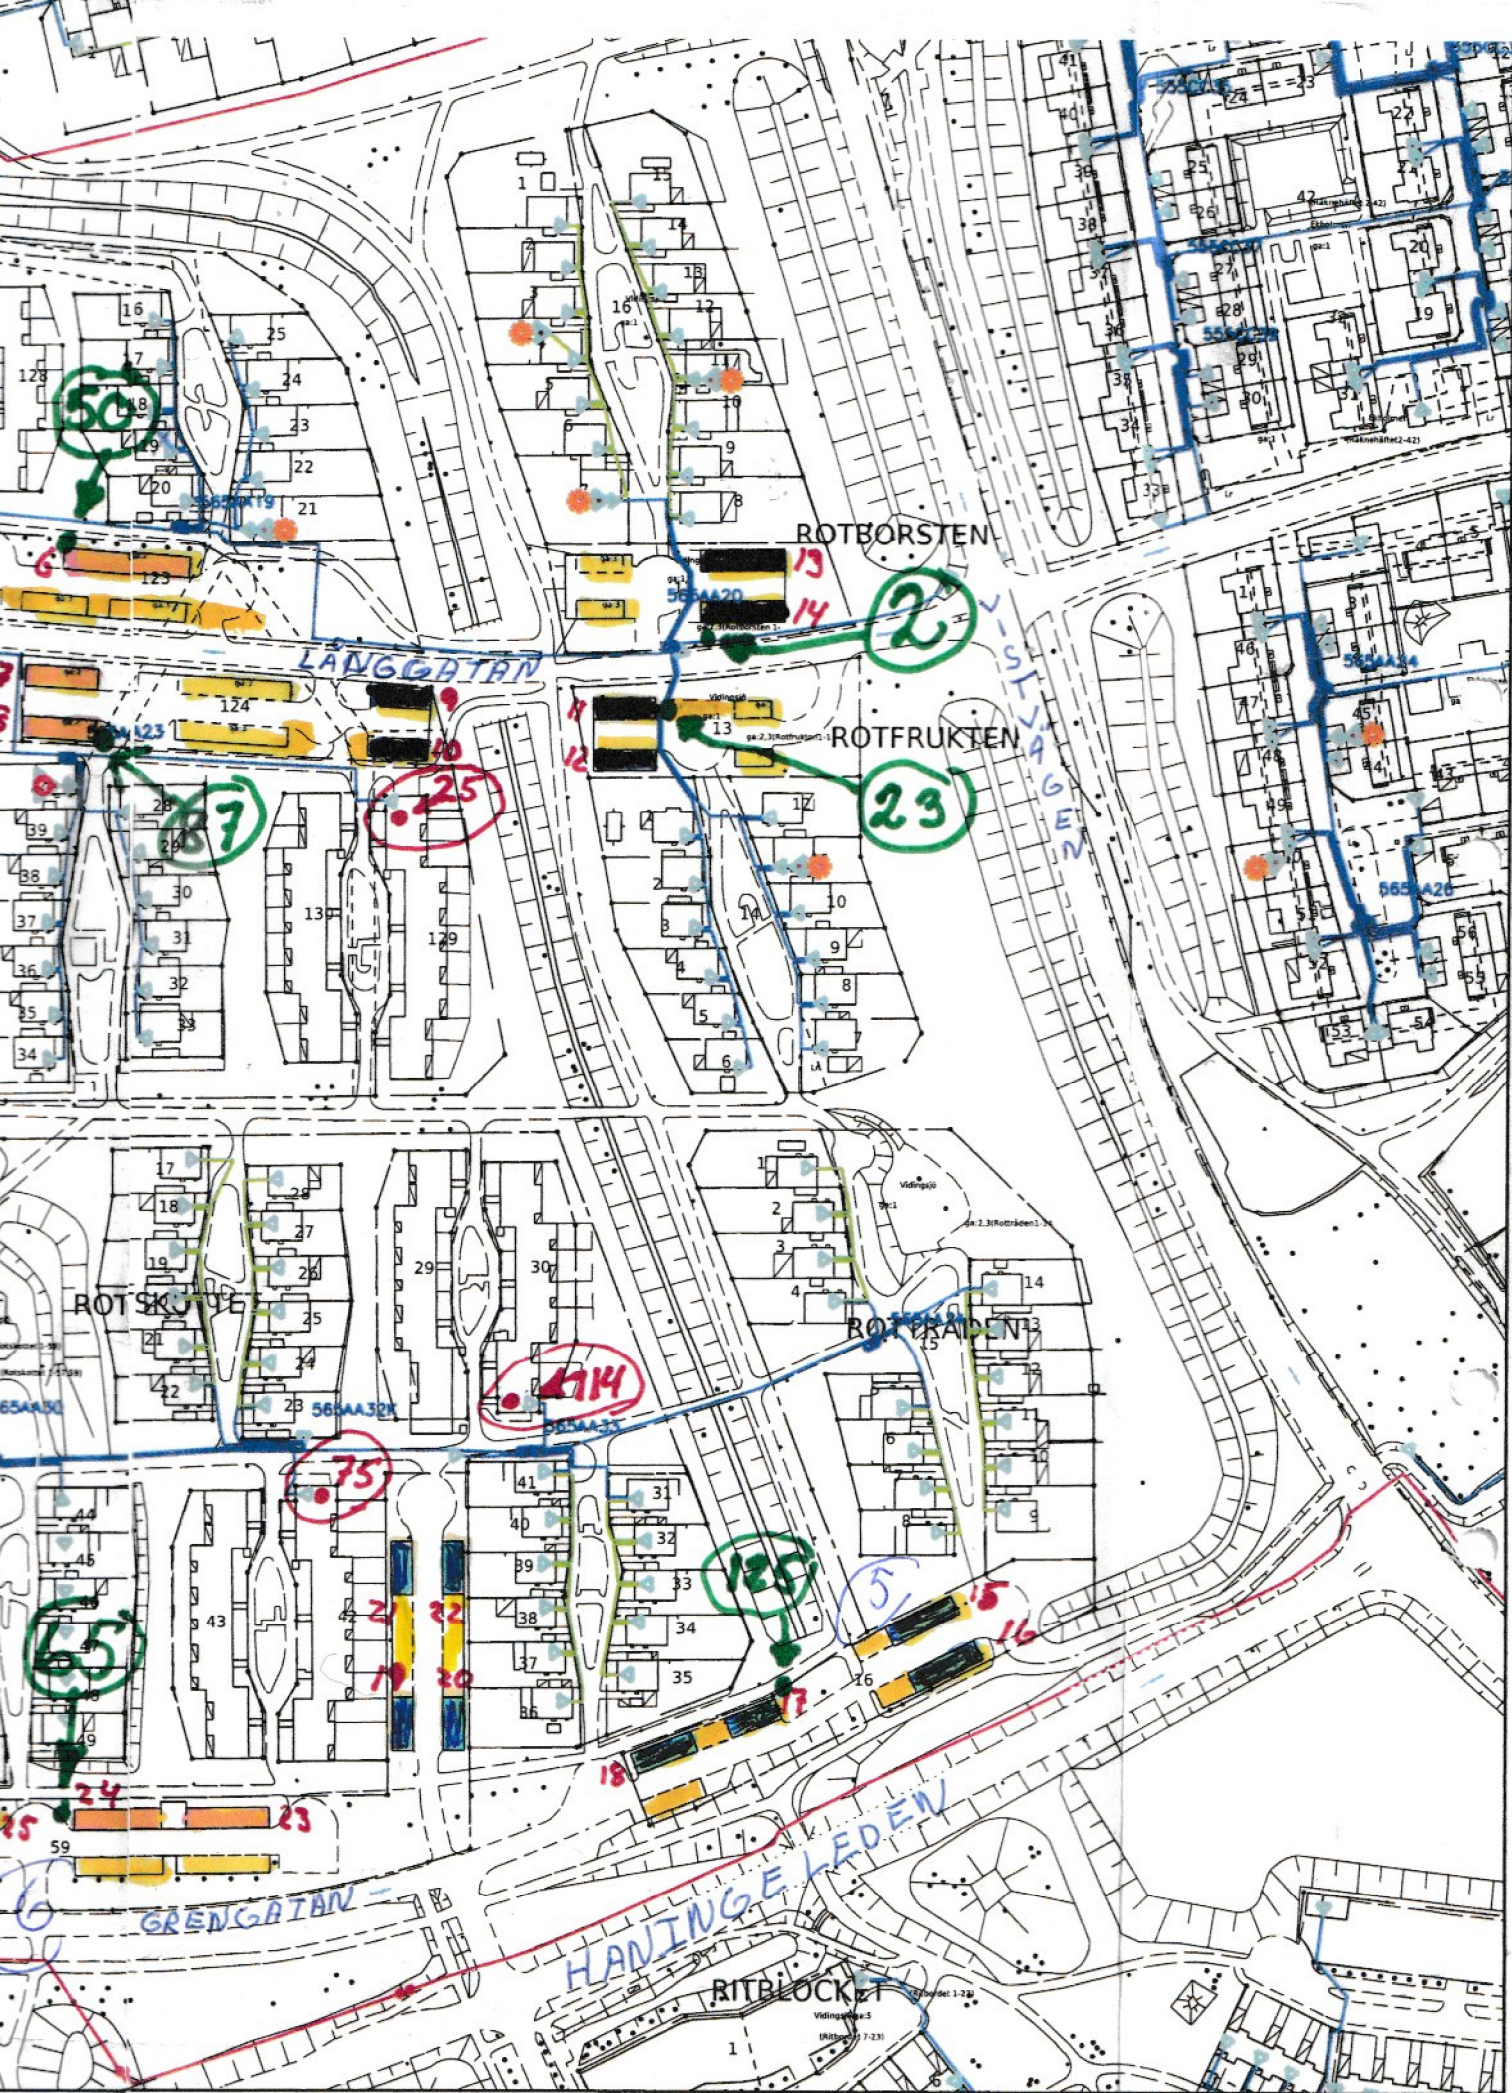

gan Gul färg P-platser. — Mätarskap elbilsladdning